




- Occupation projetée - légende
- PERIMETRE DU SITE
 - ESPACES PUBLICS
 - DESSERTE RESIDENTIELLE ACCESSIBLE VEHICULES
 - ZONE D'HABITAT MITOYEN
 - ZONE D'HABITAT MITOYEN ou 4 FACADES
 - ZONE D'HABITAT 4 FACADES
 - ZONE D'HABITAT COLLECTIF
 - ZONE COMMERCIALE
 - COMMERCE & HABITAT
 - ZONE DE GARAGES / PARKINGS CARPORTS PRIVES POSSIBLE
 - ZONE DE PARKINGS PRIVES / RETENTION DES EAUX
 - ZONES DE PARKING PUBLICS
 - VOIRIE EXISTANTE
 - CHEMIN PIETON ET CYCLES
 - LIAISON PIETONNE ET CYCLABLE
 - ZONE DE REBOUSSEMENT
 - CASSES VITESSES
 - DESSERTE RESIDENTIELLE
 - DESSERTE RESIDENTIELLE CUL-DE-SAC
 - NOUE
 - ZONE VERTE PUBLIQUE
 - ZONE DE COUR AVANT ESCALIER, COURSIVE ET TERRAS
 - ZONE IMPETRANTS

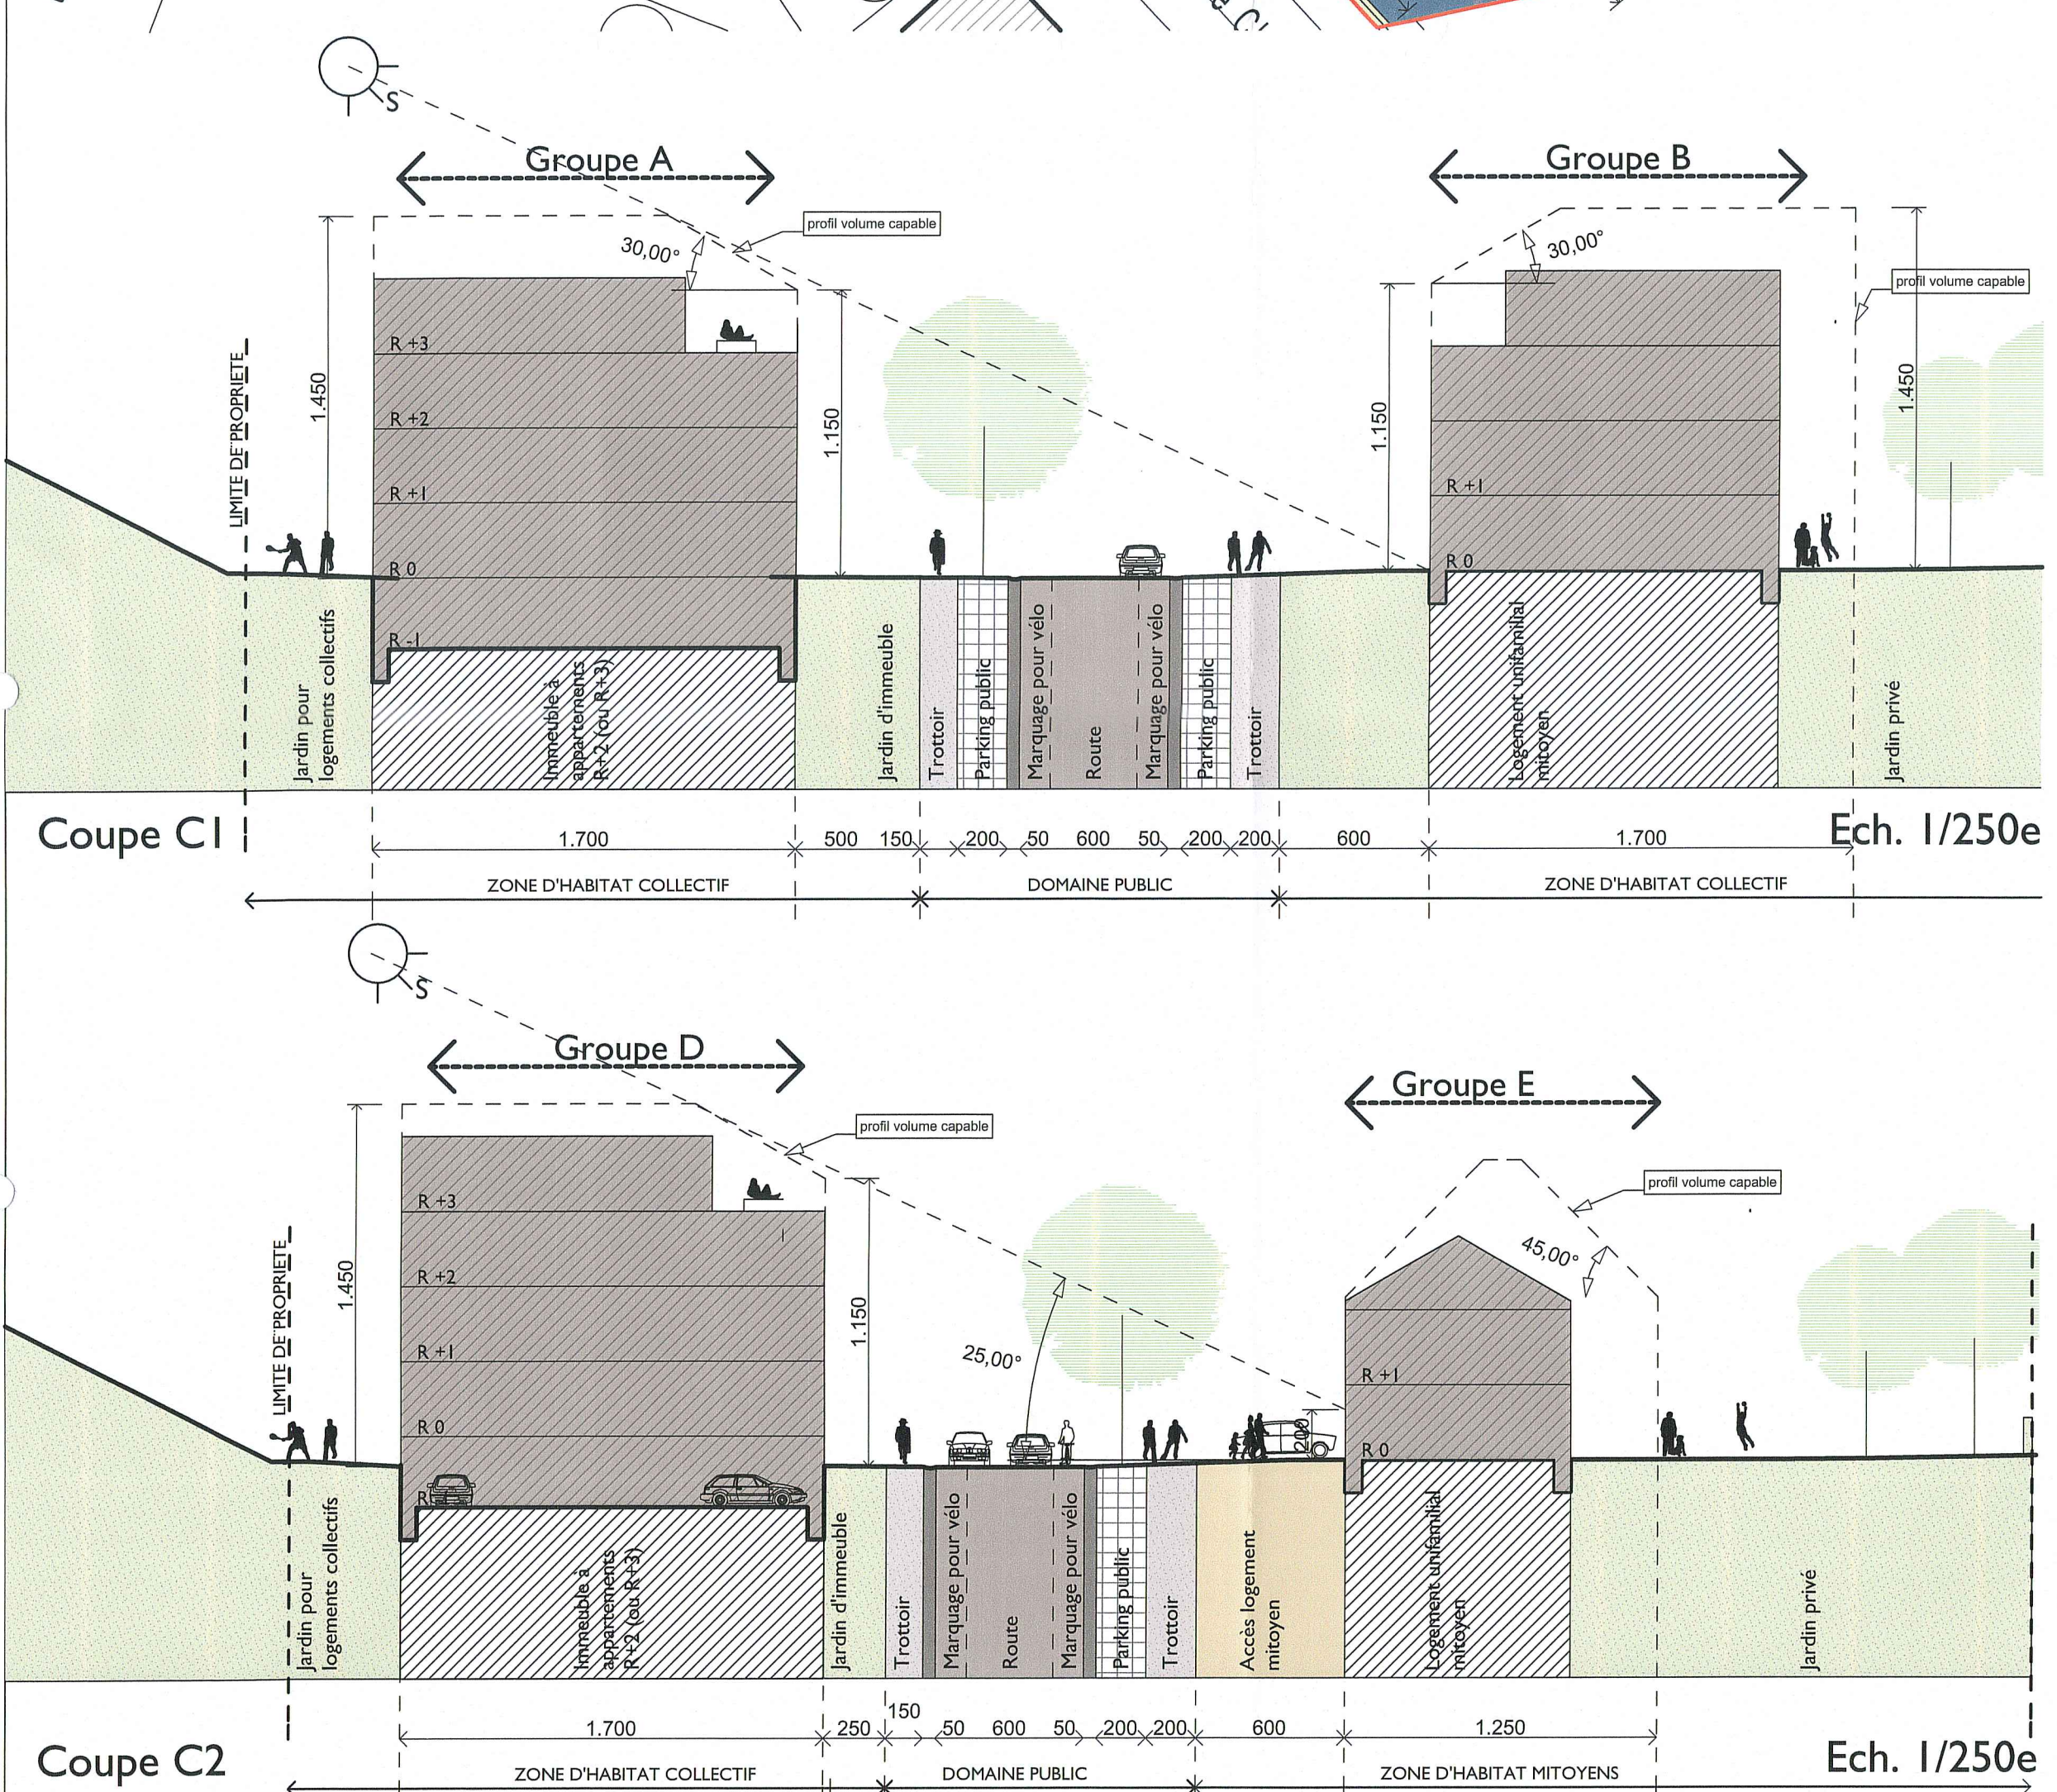

Objet : Permis d'urbanisation du charbonnage de Werister

Maître de l'ouvrage : Compagnie Financière de Neufcour S.A.

Urbanisme : Damien Frazen architecture & urbanisme sc sprl

Paysage : Christoph Menzel

Bureau d'études : Gesplan S.A.

Bureau VRD : Géodilux sprl

C-ntenu du plan : Fon options architecturales d'ensemble - occupation projetée : plan - 1/500

Coupe de principe - 1/250

Index	Modifications	Date
1	Version provisoire	10/05/2017
2	Version provisoire	22/05/2017
3	Version provisoire	29/05/2017
4	Permis d'urbanisation	30/05/2017
5	Permis d'urbanisation - complément	02/08/2017
6	Permis d'urbanisation - adaptation commune	23/08/2018

Compagnie Financière de Neufcour S.A.

3.1.1 - OAR - Occupation projetée

1072

publié le 23-08-18