Commune de FLERON/ROMSEE

DEMANDE DE PERMIS D'URBANISATION

Demandeur

Neufcour L'immobilière

Compagnie Financière de Neufcour SA
rue Winston Churchill, 26
B-4624 Romsée

Représenté par A. Marche

Auteurs du projet

BUREAU D'ETUDES EN URBANISME

Damien Franzen
architecture et urbanisme sc sprl
rue de Fragnée, 67a
B-4000 Liège

Représenté par
D. Franzen

PAYSAGE

MENZEL
Architectes du Paysage
Espaces publics et privés

Christoph Menzel Architecte-Paysagiste
Rue Eracle 30
B-4000 Liège

Représenté par
C. Menzel

GEOMETRE EXPERT

geodilex

Geodilex S.P.R.L.
Chemin Dri des Cortils, 11a
B-4900 Spa

Représenté par
B. Meurant

gesplan bureau d'études

Gesplan
Rue de la légende, 22
B-4141 Louveigné

Représenté par
R. Bredo

Approuvé par

En séance du Collège Communal du __/__/ 2017

ANNEXES AU PERMIS D'URBANISME(Art.D.IV.22)
F0215/ 62038/ LCRU/ 2018.11 / 211
SERVICE PUBLIC DE WALLONIE
DGO4 - Aménagement du Territoire, Logement, Patrimoine, Énergie. Direction de Liège 1
Boulevard Saint-Wolfgang, 2 - 4000 LIEGE

Le fonctionnaire délégué,
André DELEEGUIR

Dossier technique		Plan terrier				
Date	Echelle	Auteur du plan	Phase	Type	N°	Ind.
15.07.2018	1/500	GEO	PUR	5.1	5.1.1	C

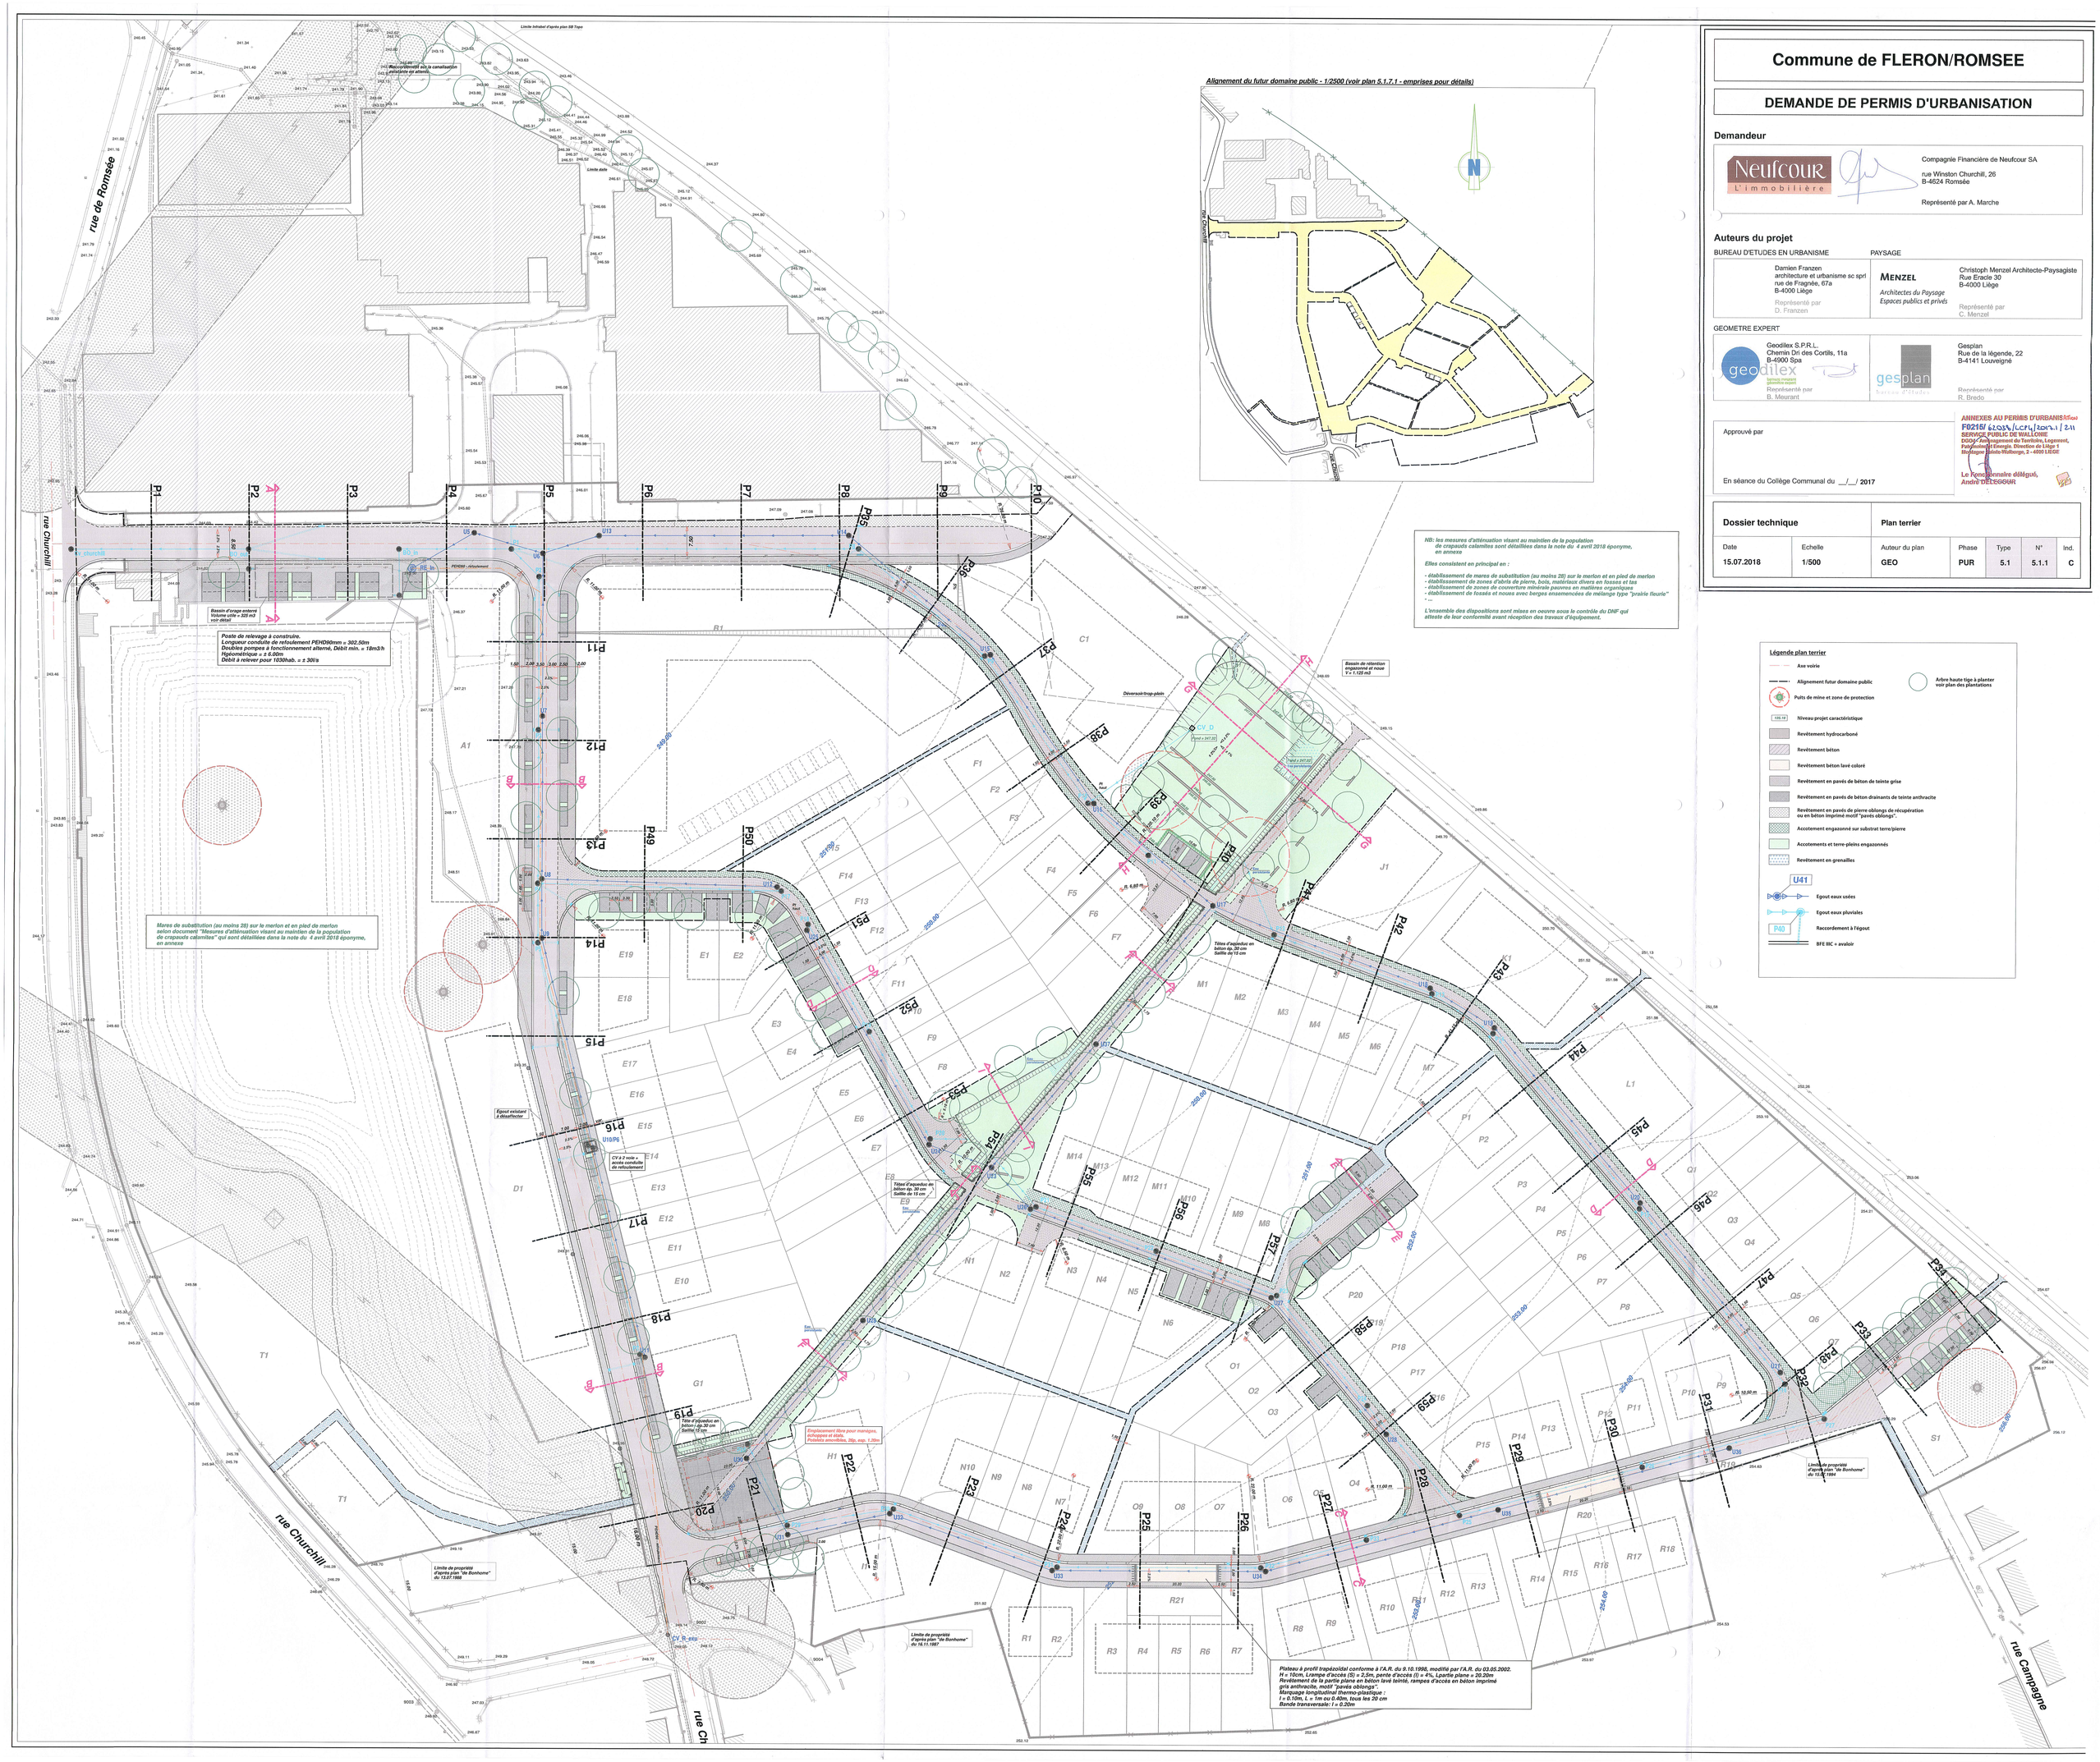

Légende plan terrier

- Axe voirie
- Alignement futur domaine public
- Puits de mine et zone de protection
- 155.10 Niveau projet caractéristique
- Revêtement hydrocarboné
- Revêtement béton
- Revêtement béton lavé coloré
- Revêtement en pavés de béton de teinte grise
- Revêtement en pavés de béton drainants de teinte anthracite
- Revêtement en pavés de pierre oblongs de récupération ou en béton imprimé moût "pavés oblongs".
- Accotement engazonné sur substrat terre/pierre
- Accotements et terre-pleins engazonnés
- Revêtement en grenailles
- U41 Egout eaux usées
- Egout eaux pluviales
- P40 Raccordement à l'égout
- BFE IIIC + avaloir
- Arbre haute tige à planter voir plan des plantations