

Ville de HERVE
6ème div. XHENDELESSE

Objet


PLAN DE MESURAGE et de BORNAGE d'une parcelle de terrain
située rue des Italiens à Xhendelesse et y cadastrée section A,
n° 74L2 appartenant à Mme SOMERS et un accès appartenant à
la sa Bouille, cadastré sect. A, n°318m2.

Contenances mesurées

1.292 m2 (sous liseré vert)

soit 1.068 m2 du n° 74L2 et 224 m2 du n° 318m2.

Plan de situation - 1/2500

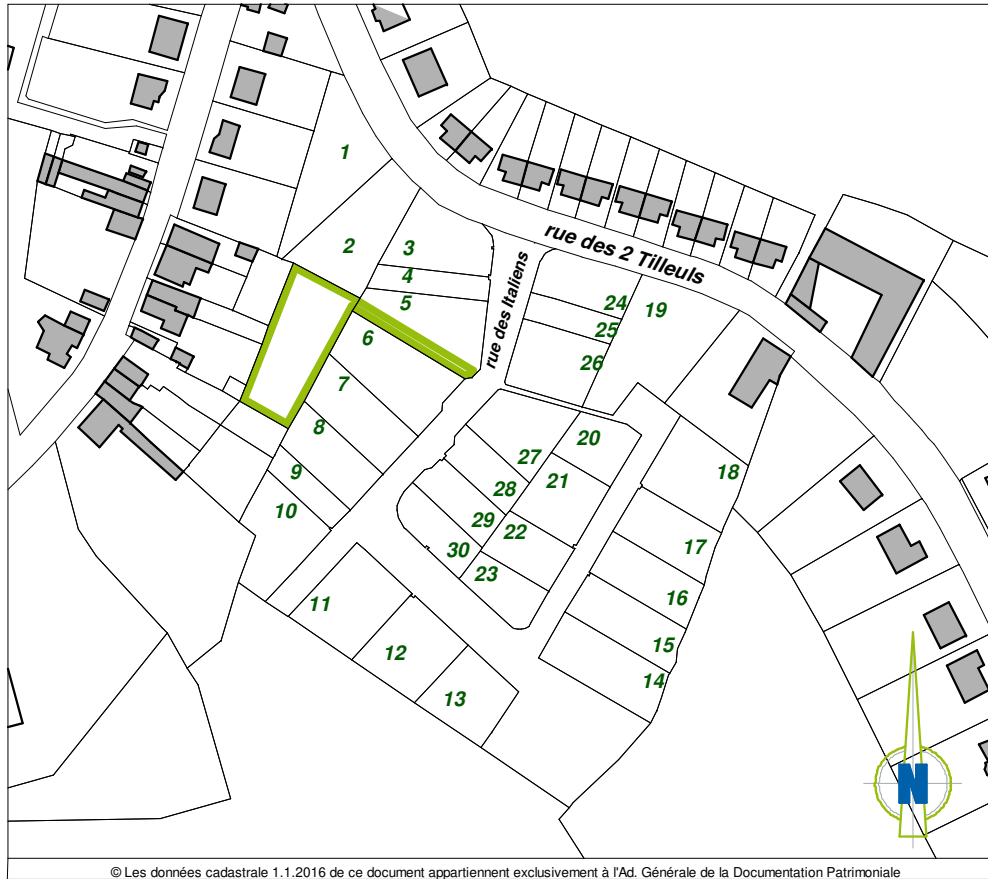


© Les données cadastrale 1.1.2016 de ce document appartiennent exclusivement à l'Ad. Générale de la Documentation Patrimoniale

Levé et dressé pour la sprl geodilex
par le Géomètre Expert s/igné
Bernard Meurant

Légalement assermenté par devant le Tribunal de 1ère
Instance séant à Verviers, inscrit au Tableau du Conseil
fédéral des géomètres-experts sous le n° GEO040403
Membre de l'Ordre Belge des Géomètres

Modifications :

Emission	17.10.2017 0
Fichiers : Xhawirs Plan: 2Tilleuls Somers 0	

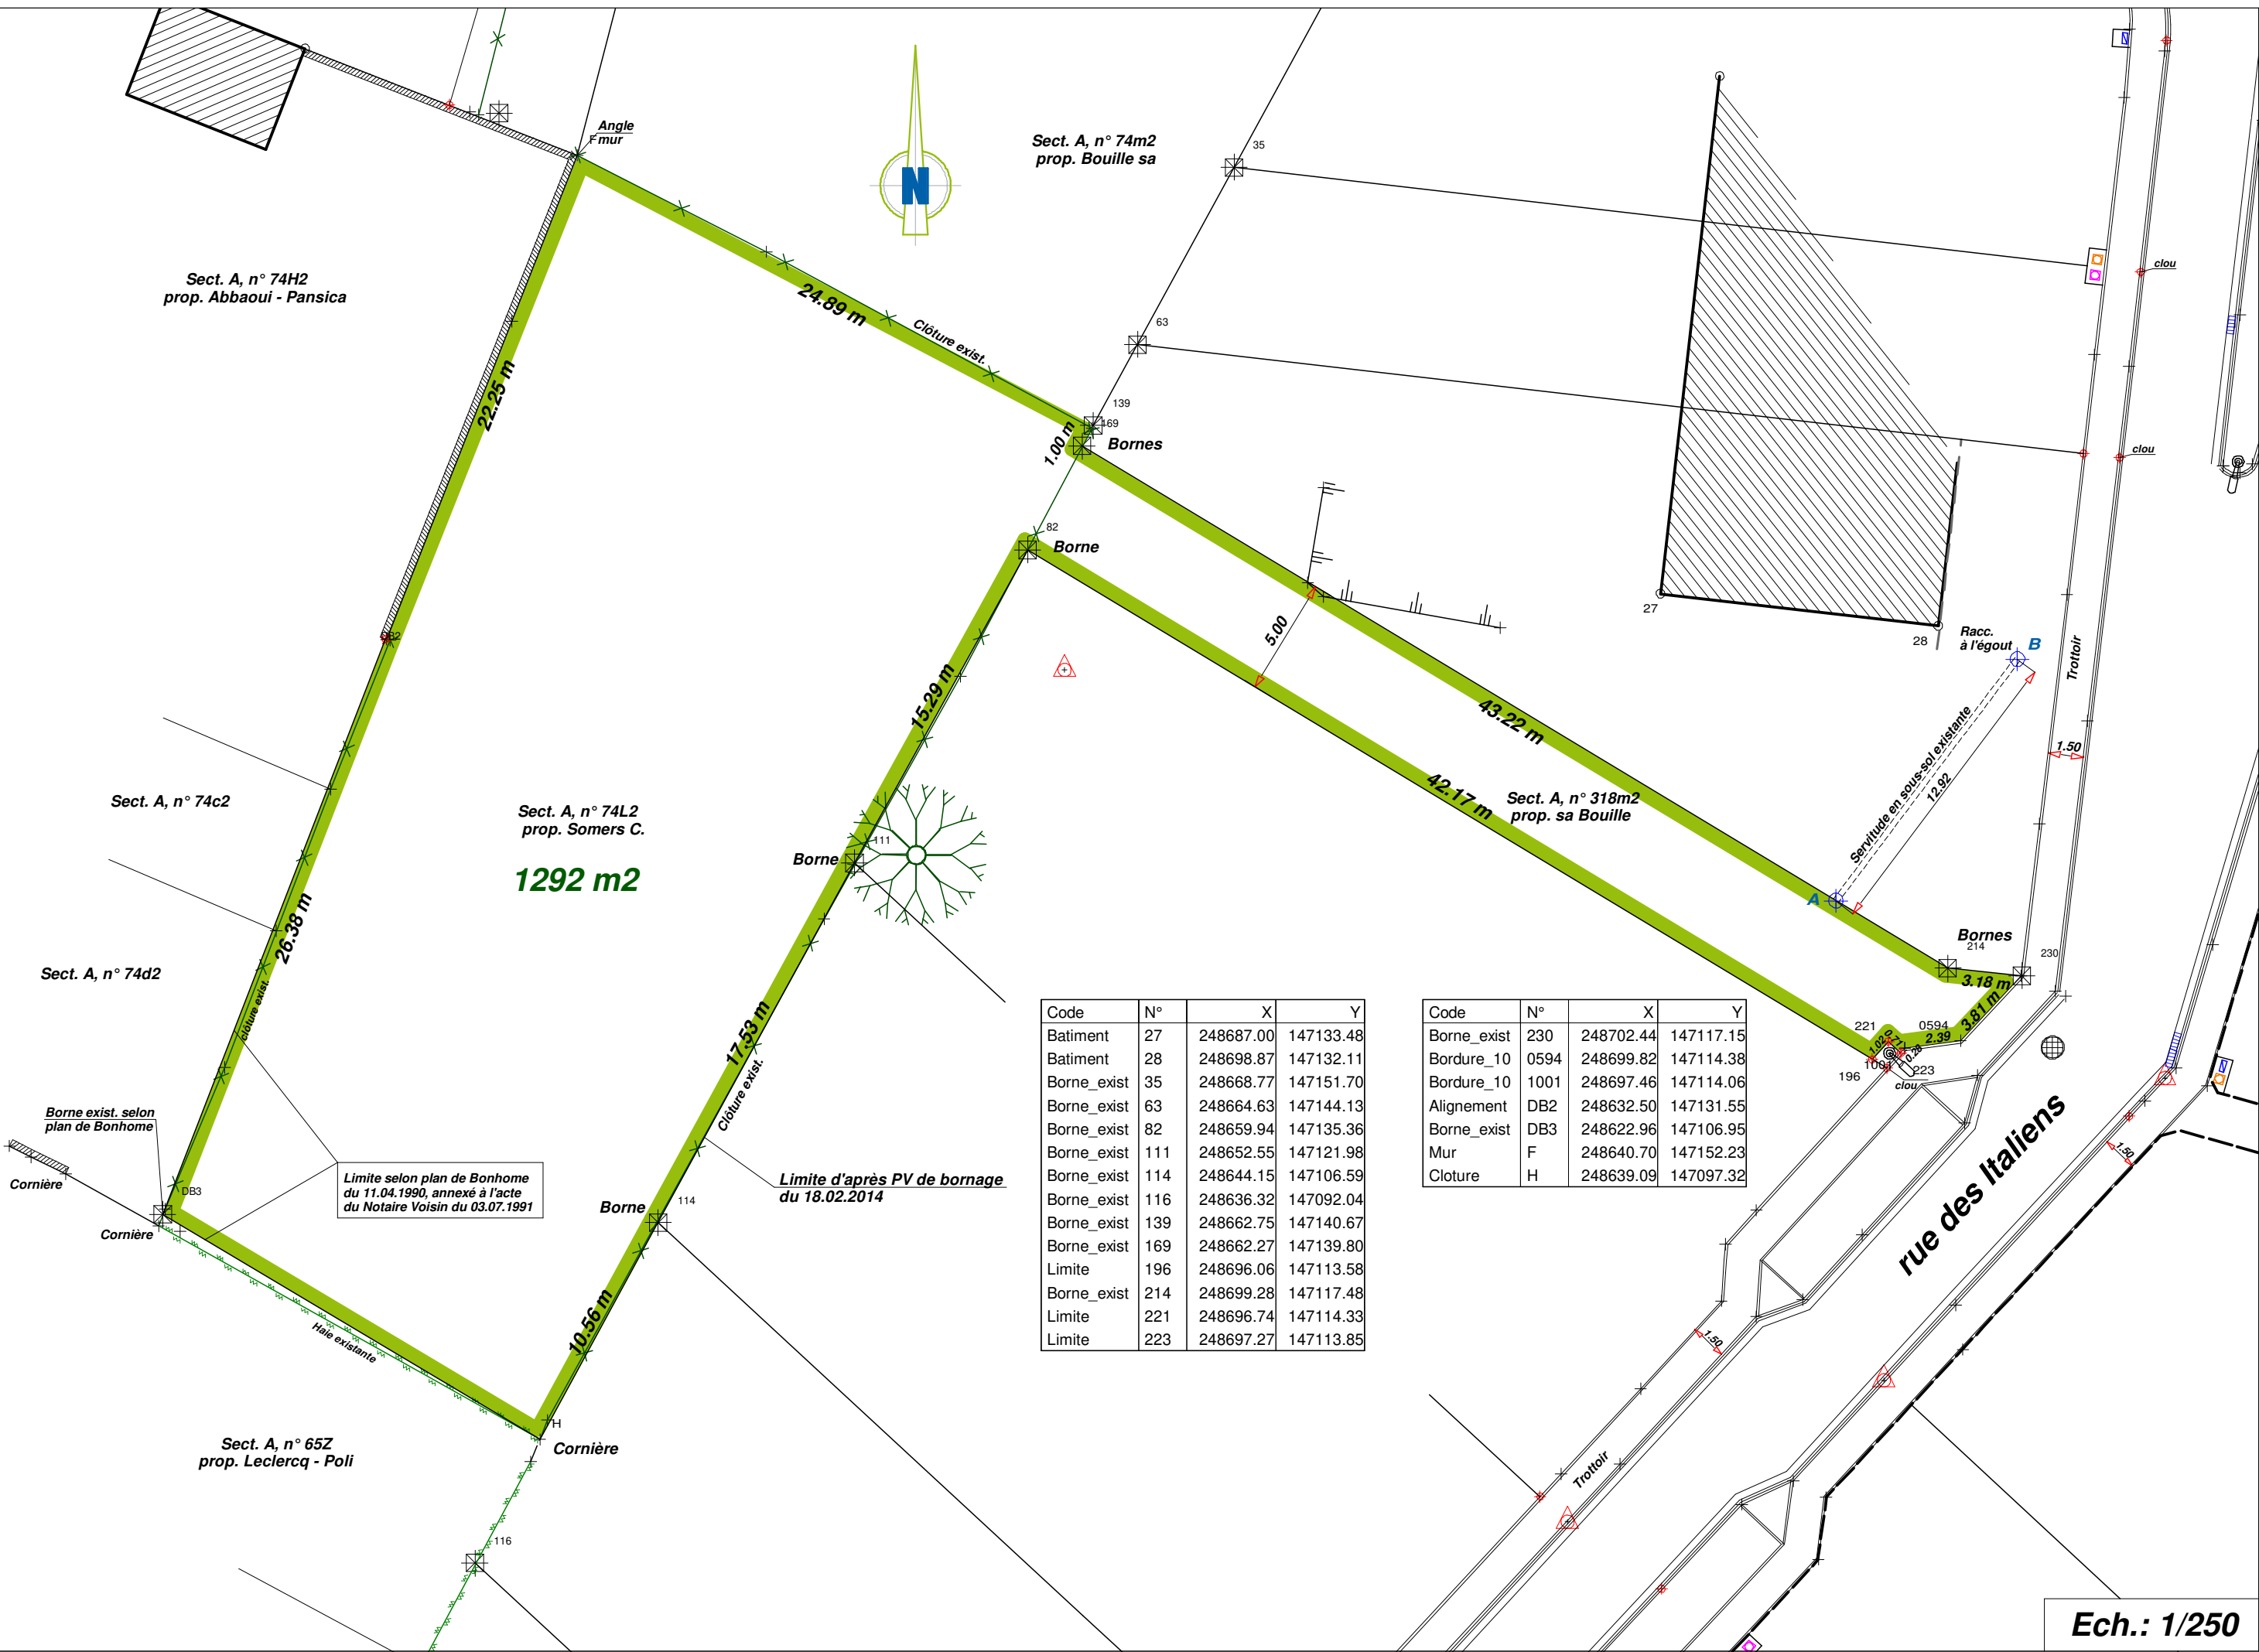

Code	N°	X	Y
Batiment	27	248687.00	147133.48
Batiment	28	248698.87	147132.11
Borne_exist	35	248668.77	147151.70
Borne_exist	63	248664.63	147144.13
Borne_exist	82	248659.94	147135.36
Borne_exist	111	248652.55	147121.98
Borne_exist	114	248644.15	147106.59
Borne_exist	116	248636.32	147092.04
Borne_exist	139	248662.75	147140.67
Borne_exist	169	248662.27	147139.80
Limite	196	248696.06	147113.58
Borne_exist	214	248699.28	147117.48
Limite	221	248696.74	147114.33
Limite	223	248697.27	147113.85

Code	N°	X	Y
Borne_exist	230	248702.44	147117.15
Bordure_10	0594	248699.82	147114.38
Bordure_10	1001	248697.46	147114.06
Alignement	DB2	248632.50	147131.55
Borne_exist	DB3	248622.96	147106.95
Mur	F	248640.70	147152.23
Cloture	H	248639.09	147097.32